

ΕΦΗΜΕΡΙΣ ΤΗΣ ΚΥΒΕΡΝΗΣΕΩΣ

ΤΗΣ ΕΛΛΗΝΙΚΗΣ ΔΗΜΟΚΡΑΤΙΑΣ

ΤΕΥΧΟΣ ΤΕΤΑΡΤΟ Αρ. Φύλλου **490**

12 Μαΐου 1993

ΠΕΡΙΕΧΟΜΕΝΑ

ΑΝΑΔΑΣΩΣΕΙΣ

ΑΠΟΦΑΣΕΙΣ

ΠΟΛΕΟΔΟΜΙΑ

ΑΠΟΦΑΣΕΙΣ

ΑΝΑΔΑΣΩΣΕΙΣ

ΑΠΟΦΑΣΕΙΣ

Αριθ. 855 (1)

Κήρυξη αναδασωτέας έκτασης 1.219 στρμ. στη θέση Ακαλπιά Κοιν. Περιφ. Αγ. Νικήτα Ν. Λευκάδας

Ο ΝΟΜΑΡΧΗΣ ΛΕΥΚΑΔΑΣ

Έχοντας υπόψη:

1. Τις διατάξεις του Ν. 3200/55 περί διοικητικής αποκέντρωσης, όπως τροποποιήθηκε και συμπληρώθηκε μεταγενέστερα με το Ν.Δ. 532/70.

2. Τις διατάξεις του άρθρου 117 παρ. 3 του Συντάγματος.

3. Τις διατάξεις του Ν. 998/79 «Περί προστασίας των δασών κ.λπ.» και ειδικότερα.

α) Του άρθρου 41 παρ. 1 β) του άρθρου 38 παρ. 1

4. Τις Δ/γές του Υπουργείου Γεωργίας:

α) 160417.1180/8.7.80 β) 182447/ 3049/24.9.80.

5. Την αριθμ. 811/26.4.93 πρόταση της Δ/νσης Δασών Λευκάδας για κήρυξη της έκτασης ως αναδασωτέας, αποφασίζουμε:

Κηρύσσουμε αναδασωτέα με σκοπό την προστασία και επαναφορά της δασικής βλάστησης με φυσική αναγέννηση την δημοσία δασική έκταση, εμβαδού 1,219 στρ. που βρίσκεται στη θέση «Ακαλπιά». Προσδιορίζεται από τα στοιχεία Α, Β, Γ, Δ, Ε, Ζ, Η, Θ, Ι, Α και έχει όρια:

Ανατολικά: Με δάσος κυπαρίσσων - ελαιόκτημα,

Δυτικά: Με δάσος κυπαρίσσων,

Βόρεια: Με δάσος κυπαρίσσων,

Νότια: Με ελαιόκτημα,

όπως φαίνεται στο συνημμένο διάγραμμα που αποτελεί αναπόσπαστο μέρος της απόφασης αυτής.

Η απόφαση αυτή να δημοσιευθεί στην Εφημερίδα της Κυβερνήσεως.


Λευκάδα, 28 Απριλίου 1993


Η Νομάρχης

ΑΓΓ. ΑΒΟΥΡΗ

ΝΟΜΑΡΧΙΑ ΛΕΥΚΑΔΑΣ
Δ/ΝΣΗ ΔΑΣΩΝ

Ανήκει στην αριθ. 855/28-4-93 απόφαση της κ. Νομάρχη Λευκάδας
Τοπογραφικό διάγραμμα παράνομα αποψιλωθείσας δασικής έκτασης
Θέση: Ακαμπιά
Κοινότητας: Αγ. Νικήτας
Εμβαδόν: 1,219 στρ.
Κλίμακα: 1:500

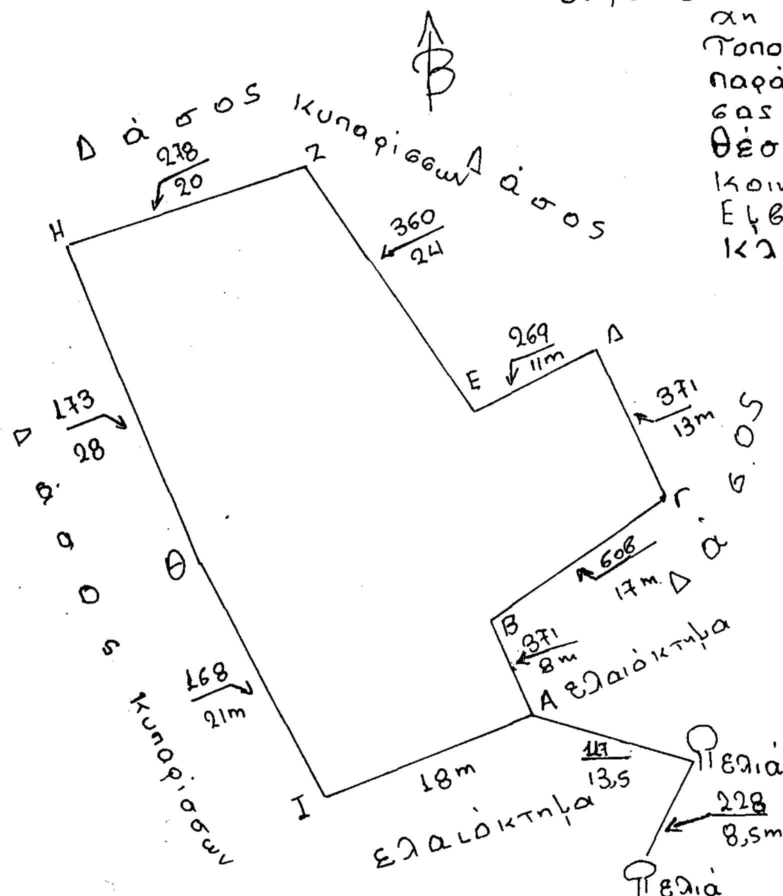

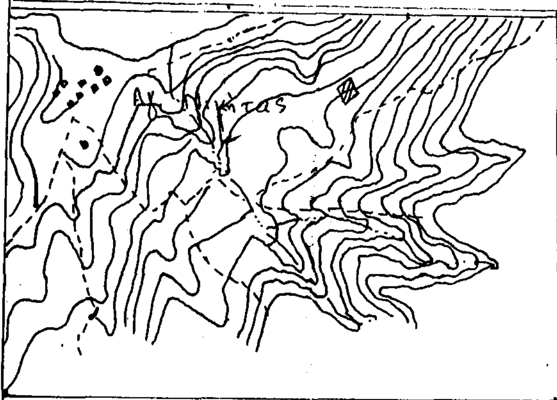

Απόσπασμα χάρτη Ευρύτερης περιοχής
Κλίμακα 1:20.000

▨ Παράνομα αποψιλωθείσα δασική έκταση

ΘΕΩΡΗΘΗΚΕ



Λευκάδα 28-4-93
Η ΝΟΜΑΡΧΗΣ
ΑΓΓΕΛΑ ΑΘΟΥΡΗ

Λευκάδα 26-3-93
Ο Δ/ντής Δασών
κ.α.α.
Γ. Μαλπόνη
Δασολόγος

Λευκάδα 4-3-93
Η Συντάξασα
Β. Κουτσούκη
Τεχν. Δασικός

ΠΟΛΕΟΔΟΜΙΑ

ΑΠΟΦΑΣΕΙΣ

Αριθ. ΤΠ 9750 (2)

Τροποποίηση ρυμοτομικού σχεδίου στα ΟΤ 285 - 286 - 287 - 288 και του εν συνεχεία αυτού χώρου στάθμευσης του Λιτοχώρου

Ο ΝΟΜΑΡΧΗΣ ΠΙΕΡΙΑΣ

Έχοντας υπόψη:

1. Τις διατάξεις του από 17.7.1923 Ν.Δ. «περί σχεδίων πόλεων και κωμών του Κράτους», όπως τροποποιήθηκε και συμπληρώθηκε μεταγενέστερα.

2. Τις διατάξεις του Ν. 3200/55 «περί διοικητικής αποκεντρώσεως», όπως τροποποιήθηκαν και συμπληρώθηκαν με το Ν.Δ. 532/70.

3. Τις διατάξεις του Α.Ν. 314/68, όπως τροποποιήθηκαν και συμπληρώθηκαν με το Ν.Δ. 1018/71.

4. Το Π.Δ. 16.12.88 ΦΕΚ 69 Δ'/10.2.89 με το οποίο εγκρίθηκε το σχέδιο του οικισμού Λιτοχώρου.

5. Τις αποφάσεις 25/92 και 87/92 του δημοτικού συμβουλίου Λιτοχώρου με τις οποίες το συμβούλιο γνωμοδότησε υπέρ της κατάργησης του χώρου στάθμευσης σε συνέχεια του ΟΤ 285 - 286 και 288 και μείωση του χώρου πρασίνου στο ΟΤ 286 με αλλαγή της μορφής των ΟΤ 285 - 286 όπως φαίνεται στο συνημμένο διάγραμμα που συνοδεύει την με αριθμ. 25/92 απόφαση δημοτικού συμβουλίου Λιτοχώρου.

6. Το από 4 Νοεμβρίου 1992 πρακτικό ΣΧΟΠ Ν. Πιερίας σύμφωνα με το οποίο το συμβούλιο απεφάσισε την αλλαγή των ΟΤ 285 - ΚΧ 286 - ΟΤ 287 ΚΑΙ ΟΤ 288 την κατάργηση του πρασίνου στο ΟΤ 286 και τη δημιουργία νέου ΟΤ 286 (χώρος στάθμευσης) διότι κατ' αυτό τον τρόπο διατηρείται σε πολύ μεγάλο βαθμό ο ήδη υπάρχων διαμορφωμένος δρόμος, αποφασίζουμε:

Εγκρίνουμε την τροποποίηση του ρυμοτομικού σχεδίου στα ΟΤ 285 - ΟΤ 287 - ΟΤ 288 και 286 στο Λιτόχωρο Πιερίας, όπως φαίνεται στο συνημμένο διάγραμμα που συνοδεύει την παρούσα απόφαση.


Από τις διατάξεις αυτής της απόφασης δεν προκαλείται δαπάνη σε βάρος του Κρατικού προϋπολογισμού και του οικείου ΟΤΑ.

Η απόφαση αυτή να δημοσιευθεί στην Εφημερίδα της Κυβερνήσεως και το συνημμένο διάγραμμα θα αναρτηθεί μετά τη δημοσίευσή της για 15 ημέρες στο ΤΠ και ΠΕ.

Κατερίνη, 7 Απριλίου 1993

Ο Νομάρχης

ΞΕΝΟΦΩΝ ΣΤΕΡΓΙΑΔΗΣ

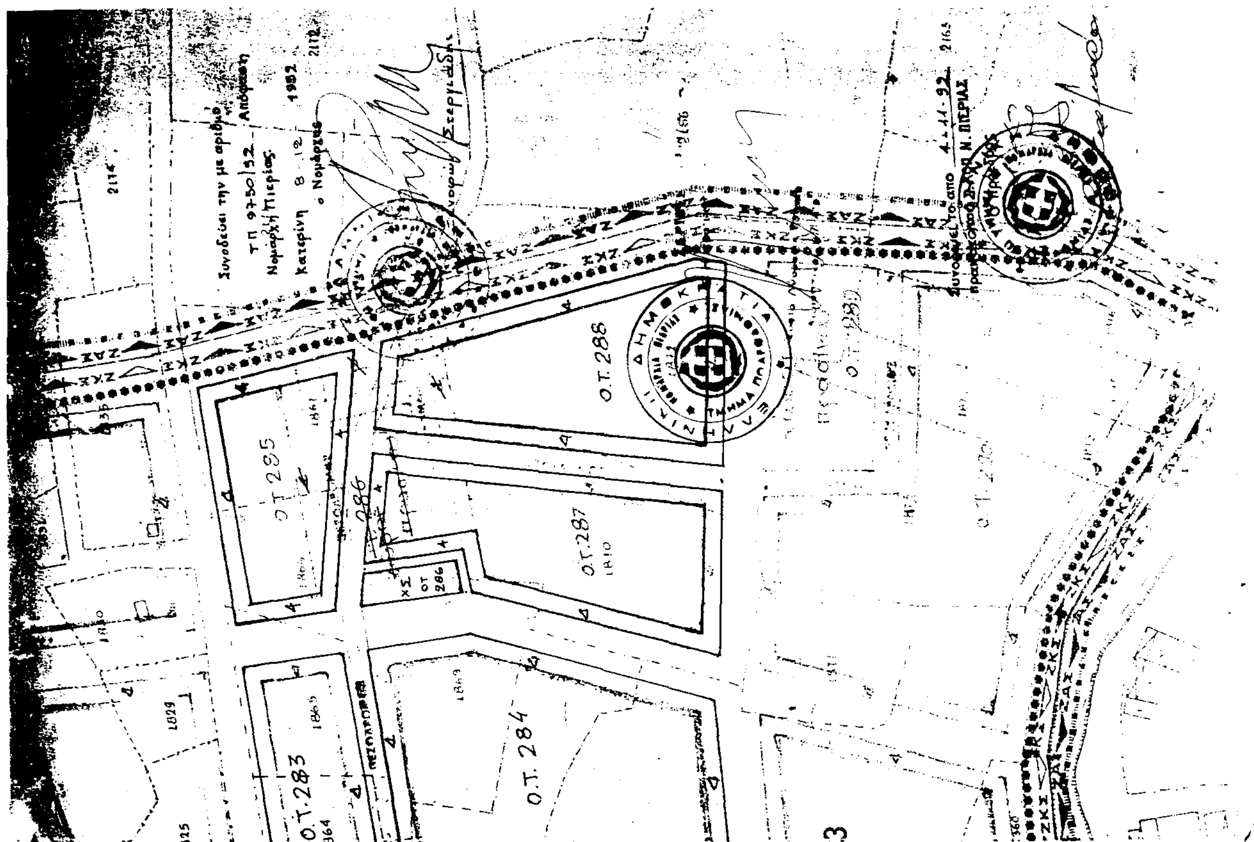

Αριθ. ΤΠ 75 (3)

Τροποποίηση ρυμοτομικού σχεδίου στο ΟΤ 26 του οικισμού Λιτοχώρου

Ο ΝΟΜΑΡΧΗΣ ΠΙΕΡΙΑΣ

Έχοντας υπόψη:

1. Τις διατάξεις του από 17.7.1923 Ν.Δ. «περί σχεδίων πόλεων και κωμών του Κράτους», όπως τροποποιήθηκε και συμπληρώθηκε μεταγενέστερα.

2. Τις διατάξεις του Ν. 3200/55 «περί διοικητικής αποκεντρώσεως», όπως τροποποιήθηκαν και συμπληρώθηκαν με το Ν.Δ. 532/70.

3. Τις διατάξεις του Α.Ν. 314/68, όπως τροποποιήθηκαν και συμπληρώθηκαν με το Ν.Δ. 1018/71.

4. Τις διατάξεις του του με αριθμ. 183/86 Π.Δ/τος (ΦΕΚ 70/Α).

5. Το Π.Δ. 6.12.88 ΦΕΚ 69 Δ/10.2.89 με το οποίο εγκρίθηκε το σχέδιο του οικισμού Λιτοχώρου.

6. Τις αποφάσεις 96/92 και 147/92 αποφάσεις του δημ. Συμβουλίου με τις οποίες γνωμοδότησε υπέρ της τροποποίησης του σχεδίου και συγκεκριμένα υπέρ της αύξησης του ΟΤ 26 «χώρος Δημαρχείου, βιβλιοθήκης, πολιτιστικού κέντρου, κέντρου νεότητας εκθεσιακού χώρου όπως φαίνεται στο συνημμένο διάγραμμα για καλύτερη εξυπηρέτηση των χρήσεων που προβλέπονται σ' αυτά.

7. Την από 18.12.92 γνωμοδότηση του ΣΧΟΠ Ν. Πιερίας σύμφωνα με την οποία το συμβούλιο συμφωνεί με την απόψη του δημοτικού συμβουλίου, αποφασίζουμε:

Εγκρίνουμε την τροποποίηση του ρυμοτομικού σχεδίου Λιτοχώρου με αύξηση του ΟΤ 26, όπως φαίνεται στο συνημμένο διάγραμμα που συνοδεύει την παρούσα απόφαση.


Από τις διατάξεις αυτής της απόφασης δεν προκαλείται δαπάνη σε βάρος του Κρατικού προϋπολογισμού και του προϋπολογισμού του ΟΤΑ.

Η απόφαση αυτή να δημοσιευθεί στην Εφημερίδα της Κυβερνήσεως και το συνημμένο διάγραμμα θα αναρτηθεί μετά τη δημοσιευσή της για 15 ημέρες στο ΤΠ και ΠΕ.

Κατερίνη, 9 Απριλίου 1993

Ο Νομάρχης

ΞΕΝΟΦΩΝ ΣΤΕΡΓΙΑΔΗΣ

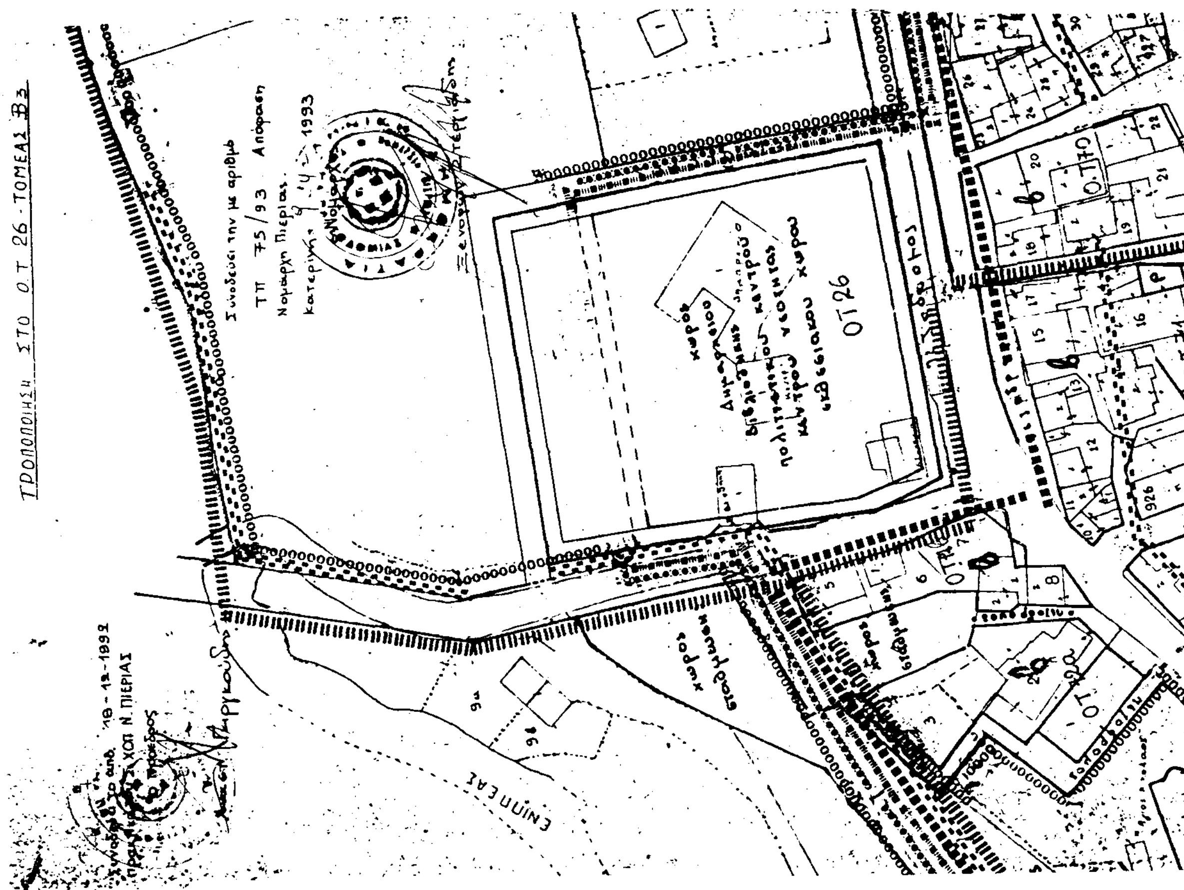

Αριθ. 627 (4)

Τροποποίηση σχεδιου διανομής Οικισμού Διάβας με τον καθορισμό χώρου για ανέγερση Πνευματικού Κέντρου

Ο ΝΟΜΑΡΧΗΣ ΤΡΙΚΑΛΩΝ

Έχοντας υπόψη:

1. Τις διατάξεις του Ν. 3200/55 «Περί διοικητικής αποκεντρώσεως» όπως τροποποιήθηκε και συμπληρώθηκε με το Ν.Δ. 532/70 «Περί συμπληρώσεως των διατάξεων περί διοικητικής αποκεντρώσεως».

2. Τις διατάξεις του Α.Ν. 314/68 (ΦΕΚ 47Α/68) «Περί παροχής εις τον Υπουργό Βορείου Ελλάδος και τους Νομάρχας αρμοδιότητος επί θεμάτων, εγκρίσεως σχεδίου πόλεων» όπως τροποποιήθηκε και συμπληρώθηκε με το Ν.Δ. 1018/70 (ΦΕΚ 220Α/71) και αντικαταστάθηκε με το Ν. 1577/85 (άρθρο 34).

3. Το αρ. 183 Π.Δ. (ΦΕΚ 70Α/5.6.88) «Έγκριση τροποποιήσεων σχεδίων πόλεων και καθορισμός όρων και περιορισμών δόμησης από τους Νομάρχες».

4. Το από 2.4.85 Π.Δ. «Περί μεταβίβασης αρμοδιοτήτων στους Νομάρχες για την έγκριση και τροποποίηση ρυμοτομικών σχεδίων καθώς και όρων και περιορισμών δόμησης αγροτικών οικισμών» (ΦΕΚ 225Δ/14.5.85).

5. Το εγκεκριμένο σχέδιο διανομής του οικισμού Διάβα.

6. Τις διατάξεις του από 17.7.23 Π.Δ. «Περί σχεδίων πόλεων».

7. Την αρ. 67α/92 απόφαση του Κοινοτικού Συμβουλίου Διάβας.

8. Τη σύμφωνη γνωμοδότηση του Συμβουλίου Χ.Ο.Π. που διατυπώθηκε στο αρ. 2/γνωμ. 6η/10.2.93 πρακτικό συνεδρίασής του αποφασίζουμε:

Εγκρίνεται η τροποποίηση του σχεδίου διανομής Διάβας με τον καθορισμό του αρ. 407 οικοπέδου στο Ο.Τ. 50 ως χώρο για ανέγερση πνέυματικού κέντρου, όπως φαίνεται στο συν/νο σχεδ/μα, το οποίο αποτελεί αναπόσπαστο μέρος της παρούσας.


Από τις διατάξεις αυτής της απόφασης δεν προκαλείται δαπάνη σε βάρος του Προϋπολογισμού της Κοινότητας.

Η απόφαση αυτή με το σχεδιάγραμμα που τη συνοδεύει να δημοσιευθεί στην Εφημερίδα της Κυβερνήσεως.

Τρίκαλα, 24 Φεβρουαρίου 1993

Ο Νομάρχης

ΙΩΑΝΝΗΣ ΣΠΑΡΤΣΗΣ

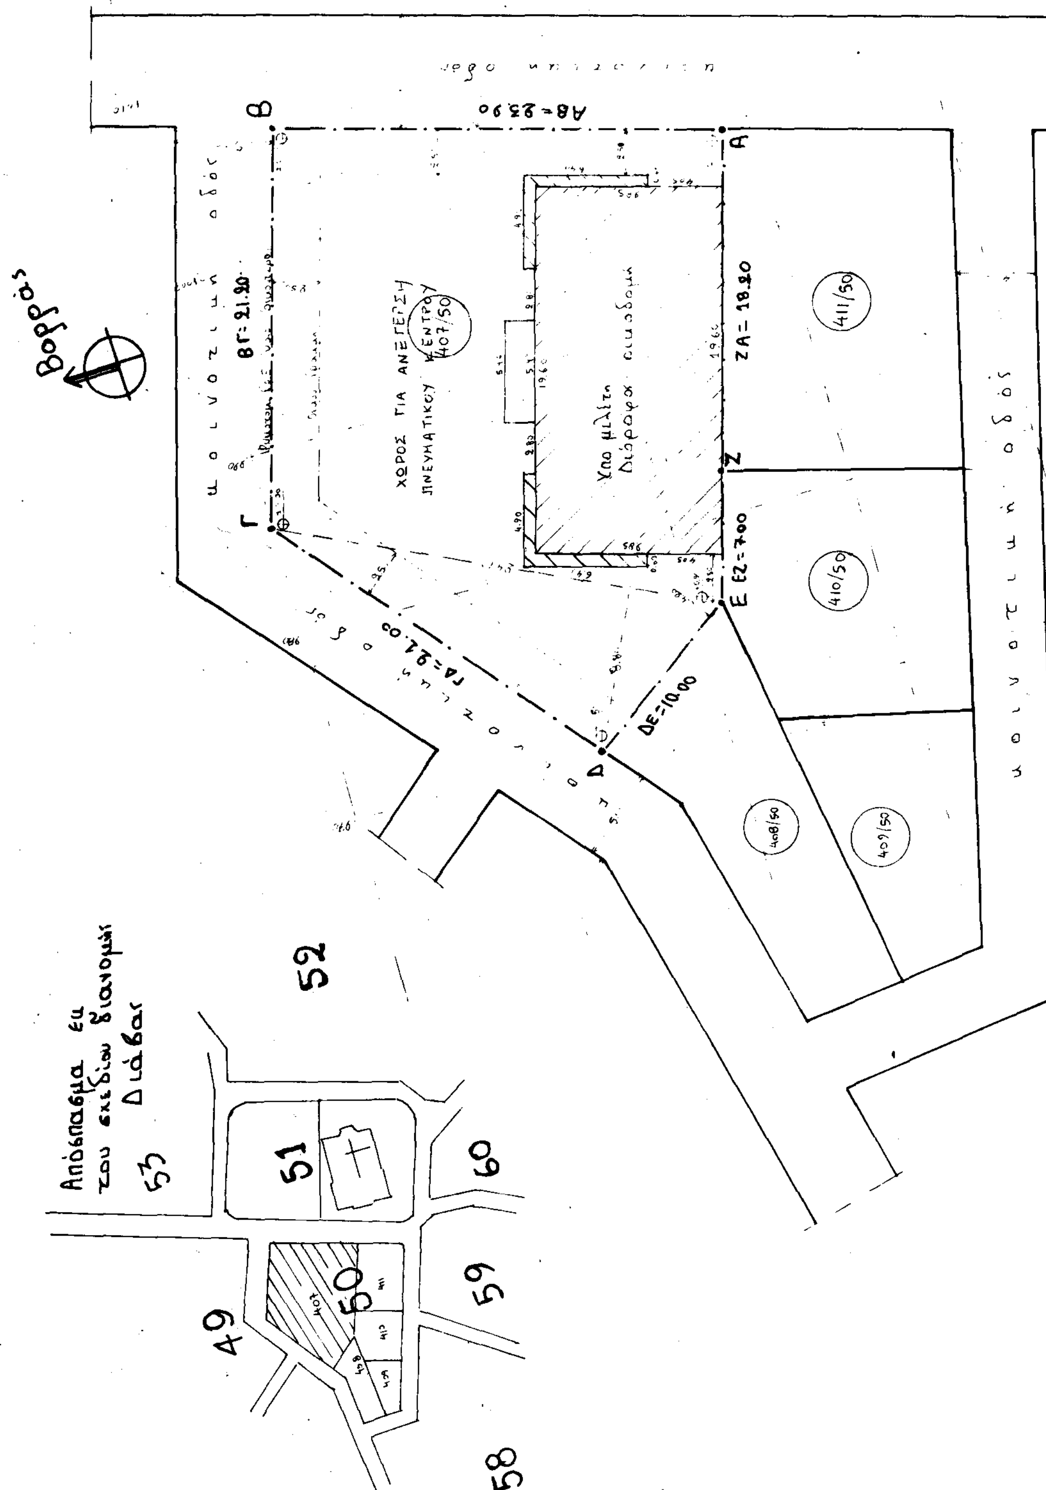
Βορρᾶς
ΑΒ=23.90
ΒΓ=21.80
ΓΔ=21.00
ΔΕ=10.00
ΕΖ=7.00
ΖΑ=18.80
Α
Β
Γ
Δ
Ε
Ζ
ΧΩΡΟΣ ΓΙΑ ΑΝΕΓΕΡΣΗ ΠΝΕΥΜΑΤΙΚΟΥ ΚΕΝΤΡΟΥ
407/50
411/50
410/50
408/50
409/50
Απόσπασμα εκ του σχεδίου διανομής Διάβας
52
53
51
60
50
59
49
58

Εμβαδόν (ΑΒΓΔΕΑ) = ½ (9120×25.90+…×23.90+
+ ½ (24.10×8.80) 660.52 τ.μ.

ΟΡΟΙ ΔΟΜΗΣΗΣ ΔΙΑΒΑΣ.

ΟΡΙΟΘΕΤΗΜΕΝΟΣ ΟΙΚΙΣΜΟΣ (1491/11-3-86 απόφ. Νομάρχη)

1) Ελάχιστο εμβαδόν: 400 τ.μ. } → Οικόπεδο (ΑΒΓΔΕΑ) άρτιο και
Ελάχιστο πρόσωπο: 14.00 μ. } οικοδομήσιμο κατά κανόνα.

2) Επιτρεπόμενη κάλυψη: 70 %
3) Συντελεστής Δόμησης: από 0-100 τ.μ. οικοπέδου → ΣΔ: 1.60
» 100-200 τ.μ. » → ΣΔ: 0.80
» 200-300 τ.μ. » → ΣΔ: 0.60
» 300 και άνω → ΣΔ = 0.40
αλλά μεγίστη συνολική Δόμηση = 400 τ.μ.
4) Μέγιστος επιτρεπόμενος αριθμ. ορόφων 2.
5) Μέγιστον ύψος = 7.50 μ. + στέγη
Κλίση στέγης < 35 %
6) Απόσταση κτιρίου από όμορο οικόπεδο Δ = 2.50 μ.

Η ρυμοτομική γραμμή ταυτίζεται με τις πλευρές ΑΒ, ΒΓ και ΓΔ του οικοπέδου, ενώ η οικοδομική ευρίσκεται 2.50 μ. εσώτερον της ρυμοτομικής γραμμής

Σε αφετηρία μετρήσεως ύψους λαμβάνεται το χαμηλότερο σημείο της τομής του περιγράμματος του κτιρίου με το φυσικό ή διαμορφωμένο έδαφος

ΣΥΝΤΕΤΑΓΜΕΝΕΣ ΚΟΡΥΦΩΝ

Σημείον	x	y	H
Α	999.75	4472.22	+0.95
Β	1006.25	4494.30	±0.00
Γ	986.04	4500.00	±0.00
Δ	969.85	4486.64	+0.50
Ε	975.60	4478.38	+0.90
Ζ	983.35	4476.42	+0.32

ΕΓΚΡΙΣΗ ΤΟΠΙΚΟΥ ΡΥΜΟΤΟΜΙΚΟΥ ΣΧΕΔΙΟΥ

ΚΑΘΟΡΙΣΜΟΣ ΧΩΡΟΥ ΓΙΑ ΤΗΝ ΑΝΕΓΕΡΣΗ

ΠΝΕΥΜΑΤΙΚΟΥ ΚΕΝΤΡΟΥ

ΣΤΗΝ ΚΟΙΝΟΤΗΤΑ ΔΙΑΒΑΣ

ΚΛ. 1:200

ΘΕΩΡΗΘΗ 10/2/93

ΒΕΒΑΙΩΣΗ

Βεβαιώνεται ότι η εμφαινομένη ρυμοτομία στο σχέδιο είναι σύμφωνη πρός την τελική πράξη του κοινοτικού Συμβουλίου Διάβας

Η Συντάξασα [signature]

Ο ΠΡΟΕΔΡΟΣ ΚΟΙΝΟΤΗΤΑΣ [signature] Βύρων Μπουτίνω

ΕΘΕΩΡΗΘΗ
Τρίκαλα
Ο ΠΡΟΪΣΤΑΜΕΝΟΣ ΤΥΔΚ
ΓΕΩΡ. ΚΑΡΔΟΑΝΑΣΗΣ
ΠΟΛ. ΜΗΧ.

Περιέχεται σχεδίου διανομής Οικισμού Διάβας μέ τόν καθορισμό χώρου για ανέγερση Πνευματικού κέντρου
24/2/93
[illegible] ΣΠΑΡΤΣΗΣ

Το Σχόλ.
1) [signature]
2) [signature]
3)
4) [signature]
5) [signature]

εργοδότης	Κοινότης Διάβας
έργο	Κοινοτικό κατάστημα
θέση έργου	Διάβα Καλαμπάκας
μελετητής	

Θέμα σχεδίου: Τοπογραφικό

αριθμός σχεδίου	$Δ_1$
κλίμακα	1/200

Χρόνος Μελέτης	Νοέμβριος 1992
Ο μηχανικός	

Αριθ. 1202 (5)

Τροποποίηση σχεδίου οικισμού Καστρακίου Ν. Τρικάλων στο Ο.Τ. 54

Ο ΝΟΜΑΡΧΗΣ ΤΡΙΚΑΛΩΝ

Έχοντας υπόψη:

1. Τις διατάξεις του Ν. 3200/55 «Περί διοικητικής αποκεντρώσεως» όπως τροποποιήθηκε και συμπληρώθηκε με το Ν.Δ. 532/70 «Περί συμπληρώσεως των διατάξεων περί διοικητικής αποκεντρώσεως».

2. Τις διατάξεις του Α.Ν. 314/68 (ΦΕΚ 47Α/68) «Περί παροχής εις τον Υπουργό Βορείου Ελλάδος και τους Νομάρχας αρμοδιότητος επί θεμάτων, εγκρίσεως σχεδίου πόλεως» όπως τροποποιήθηκε και συμπληρώθηκε με το Ν.Δ. 1018/70 (ΦΕΚ 220Α/71) και αντικαταστάθηκε με το Ν. 1577/85 (άρθρο 34).

3. Το αρ. 183 Π.Δ. (ΦΕΚ 70Α/5.6.88) «Έγκριση τροποποιήσεων σχεδίων πόλεων και καθορισμός όρων και περιορισμών δόμησης από τους Νομάρχες».

4. Το από 2.4.85 Π.Δ. «Περί μεταβίβασης αρμοδιοτήτων στους Νομάρχες για την έγκριση και τροποποίηση ρυμοτομικών σχεδίων καθώς και όρων και περιορισμών δόμησης αγροτικών οικισμών» (ΦΕΚ 225Δ/14.5.85).

5. Την υπ' αριθμ. 2464/4.9.92 Απόφαση Νομάρχη Τρικάλων «Έγκριση Π.Μ. Καστρακίου».

6. Τις διατάξεις του από 17.7.23 Π.Δ. «Περί σχεδίων πόλεων».

7. Την αρ. 15/93 απόφαση του Κοινοτικού Συμβουλίου Καστρακίου.

8. Τη σύμφωνη γνωμοδότηση του Συμβουλίου Χ.Ο.Π. που διατυπώθηκε στο αρ. 3ο/γνωμ. 7η/10.3.93 πρακτικό συνεδρίασής του, αποφασίζουμε:

Εγκρίνεται η τροποποίηση του εγκεκριμένου σχεδίου του οικισμού Καστρακίου, στο Ο.Τ. 54, με την μείωση της πρασιάς στα 2,00 μ. από το παρακείμενο ρέμα, όπως φαίνεται στο συν/νο σχεδ/μα, το οποίο αποτελεί αναπόσπαστο μέρος της παρούσας.

Από τις διατάξεις αυτής της απόφασης δεν προκαλείται δαπάνη σε βάρος του Προϋπολογισμού της Κοινότητας Καστρακίου.

Η απόφαση αυτή με το σχεδιάγραμμα που τη συνοδεύει να δημοσιευθεί στην Εφημερίδα της Κυβερνήσεως.

Τρίκαλα, 5 Απριλίου 1993

Ο Νομάρχης

ΙΩΑΝΝΗΣ ΣΠΑΡΤΣΗΣ

